


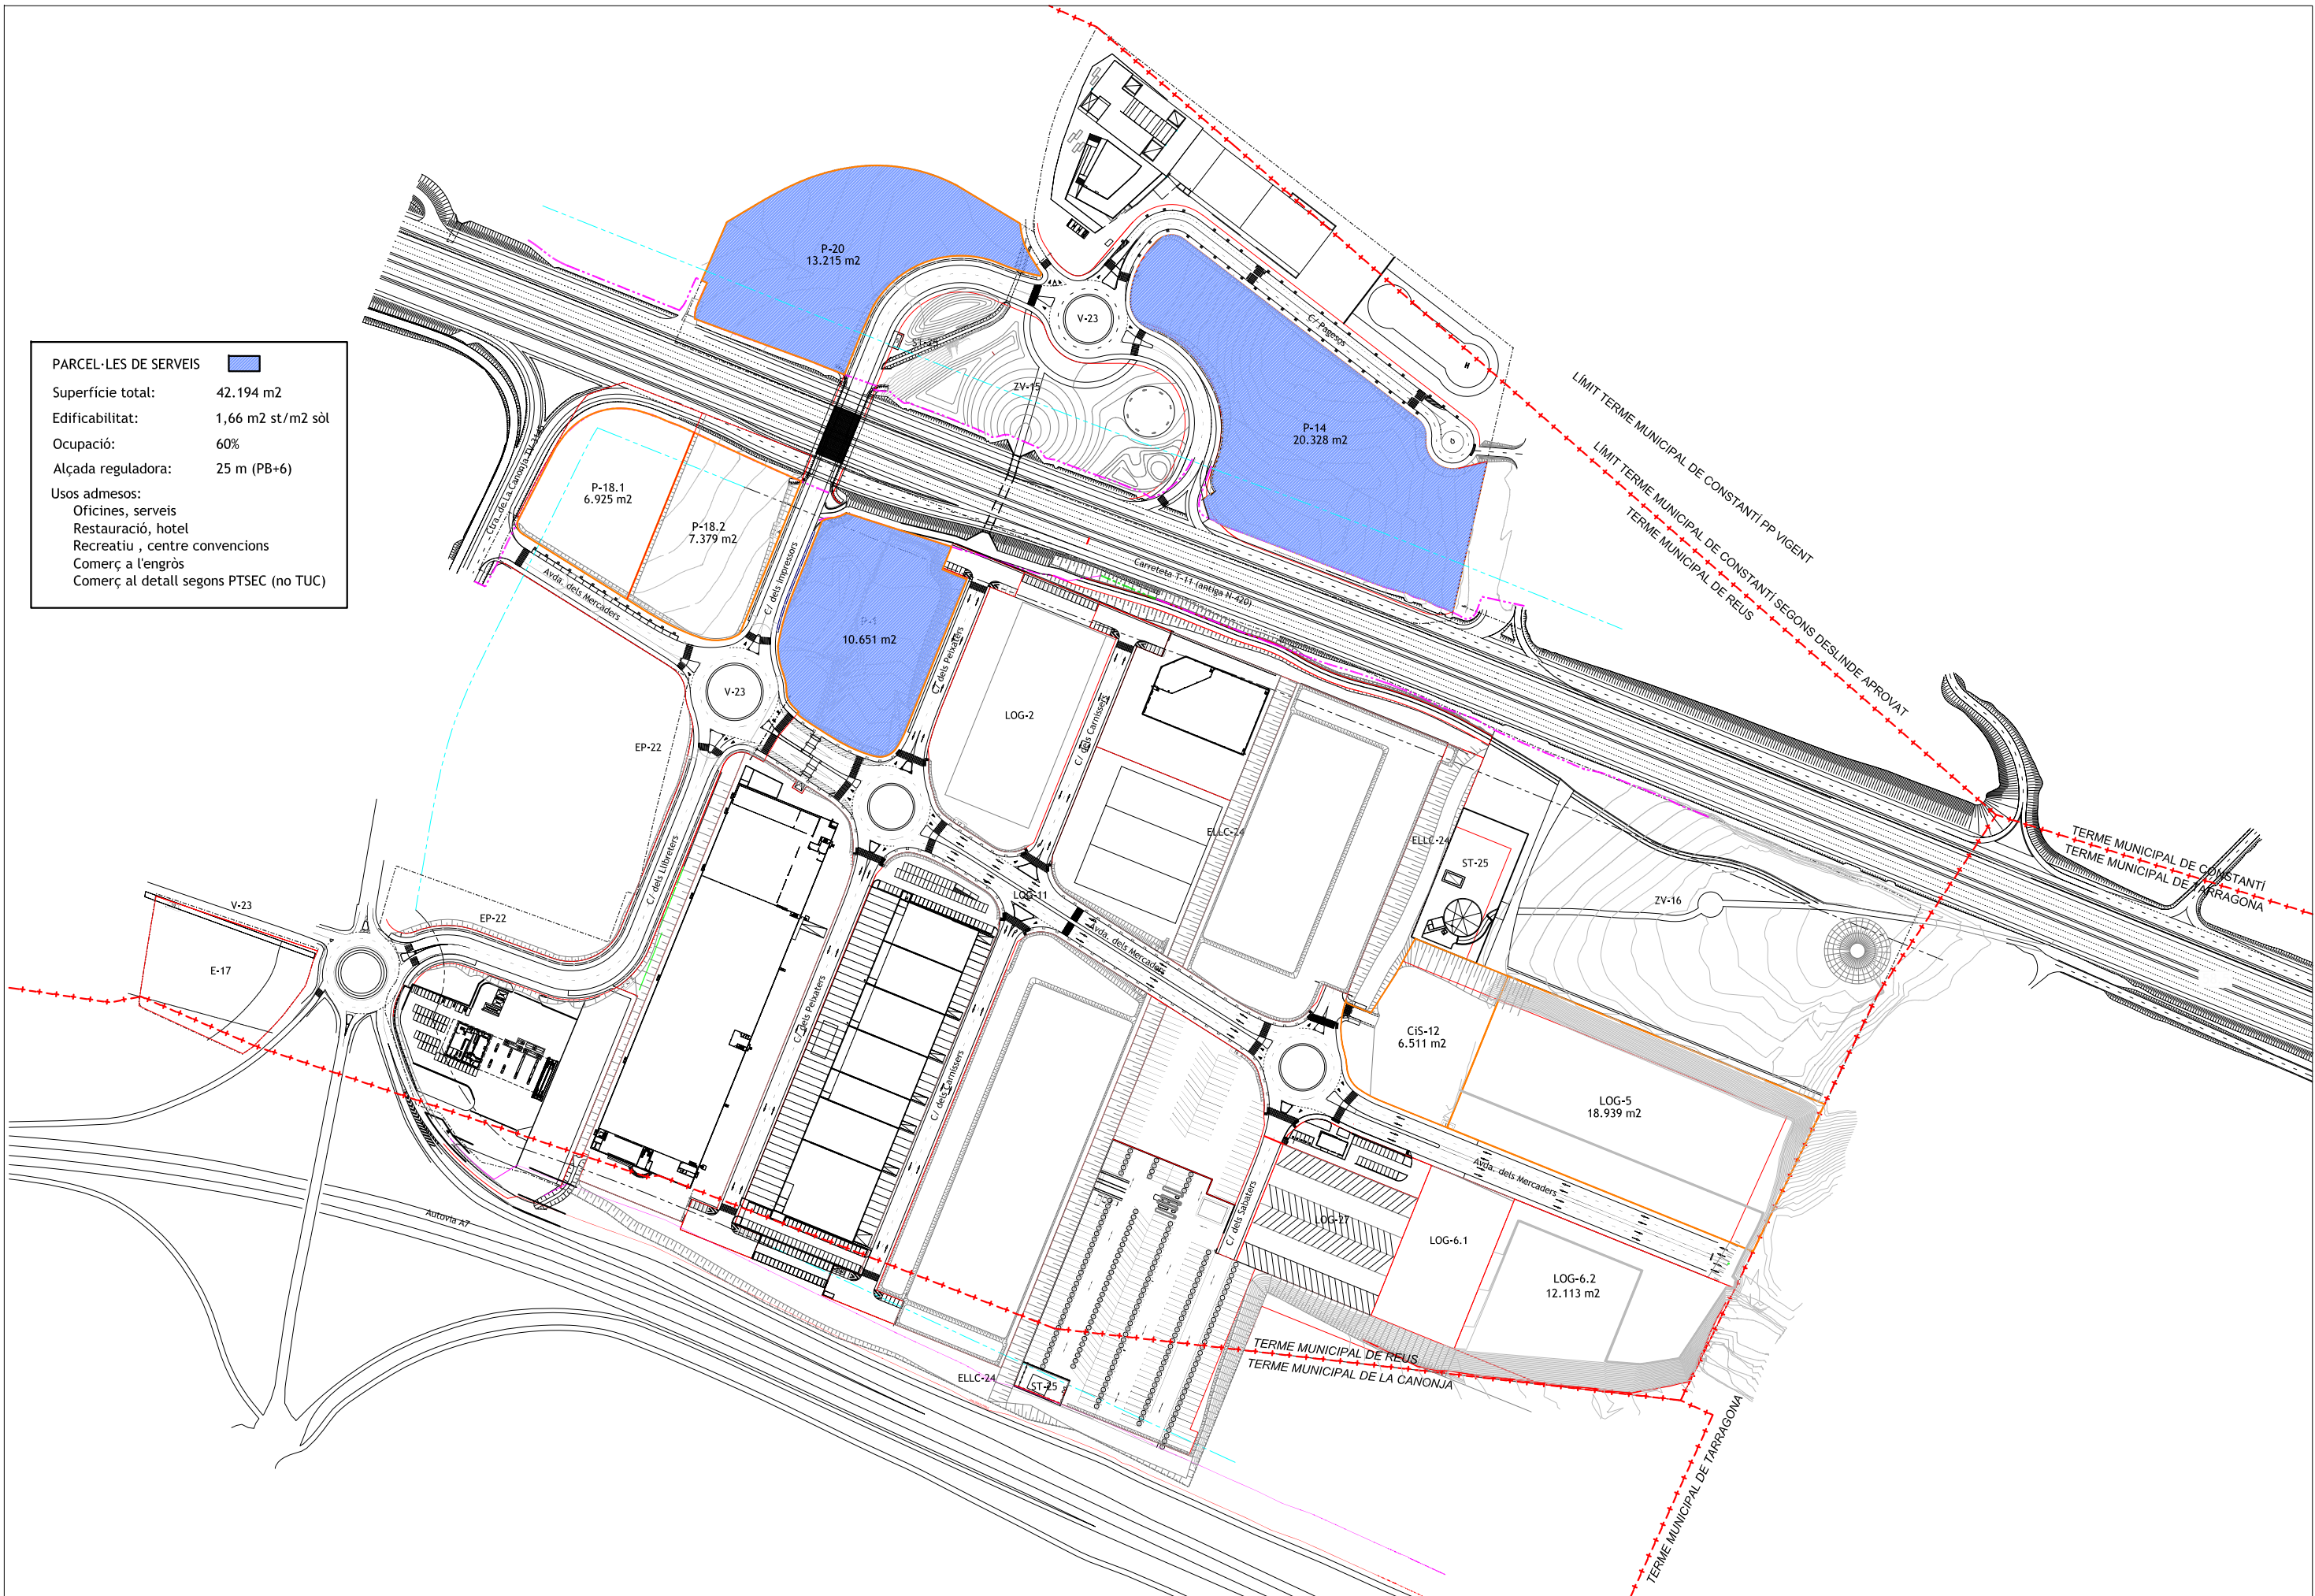

PARCEL·LES DE SERVEIS	
Superfície total:	42.194 m2
Edificabilitat:	1,66 m2 st/m2 sòl
Ocupació:	60%
Alçada reguladora:	25 m (PB+6)
Usos admesos:	
Oficines, serveis	
Restauració, hotel	
Recreatiu , centre convencions	
Comerç a l'engròs	
Comerç al detall segons PTSEC (no TUC)	