



Coordenades U.T.M.:


X: 4.242.202,6 m
Y: 4.605.557,1 m

PLÀNOL SITUACIÓ 1/20.000



PLÀNOL EMPLAÇAMENT 1/3.000


PROJECTE DE CONSTRUCCIÓ D'UNA UNITAT DE SUBMINISTRAMENT MI-IP04	
Emplaçament Carrer del Solsonés, núm.30, Pol.Ind. Pla de la Brugera 08211 Castellar del Vallès (Barcelona)	
Plànol SITUACIÓ I EMPLAÇAMENT	
Promotor SABATER NURI CARBURANTS, S.A.	
 instalaciones · servicios	
Enginyer JOSEP IGLESIAS INST. Y SERV. PETROLEC S.L.	
Data SETEMBRE 2013	Escala 1/20.000 1/3.000
Plànol OM01	Referència OM01.9.2013

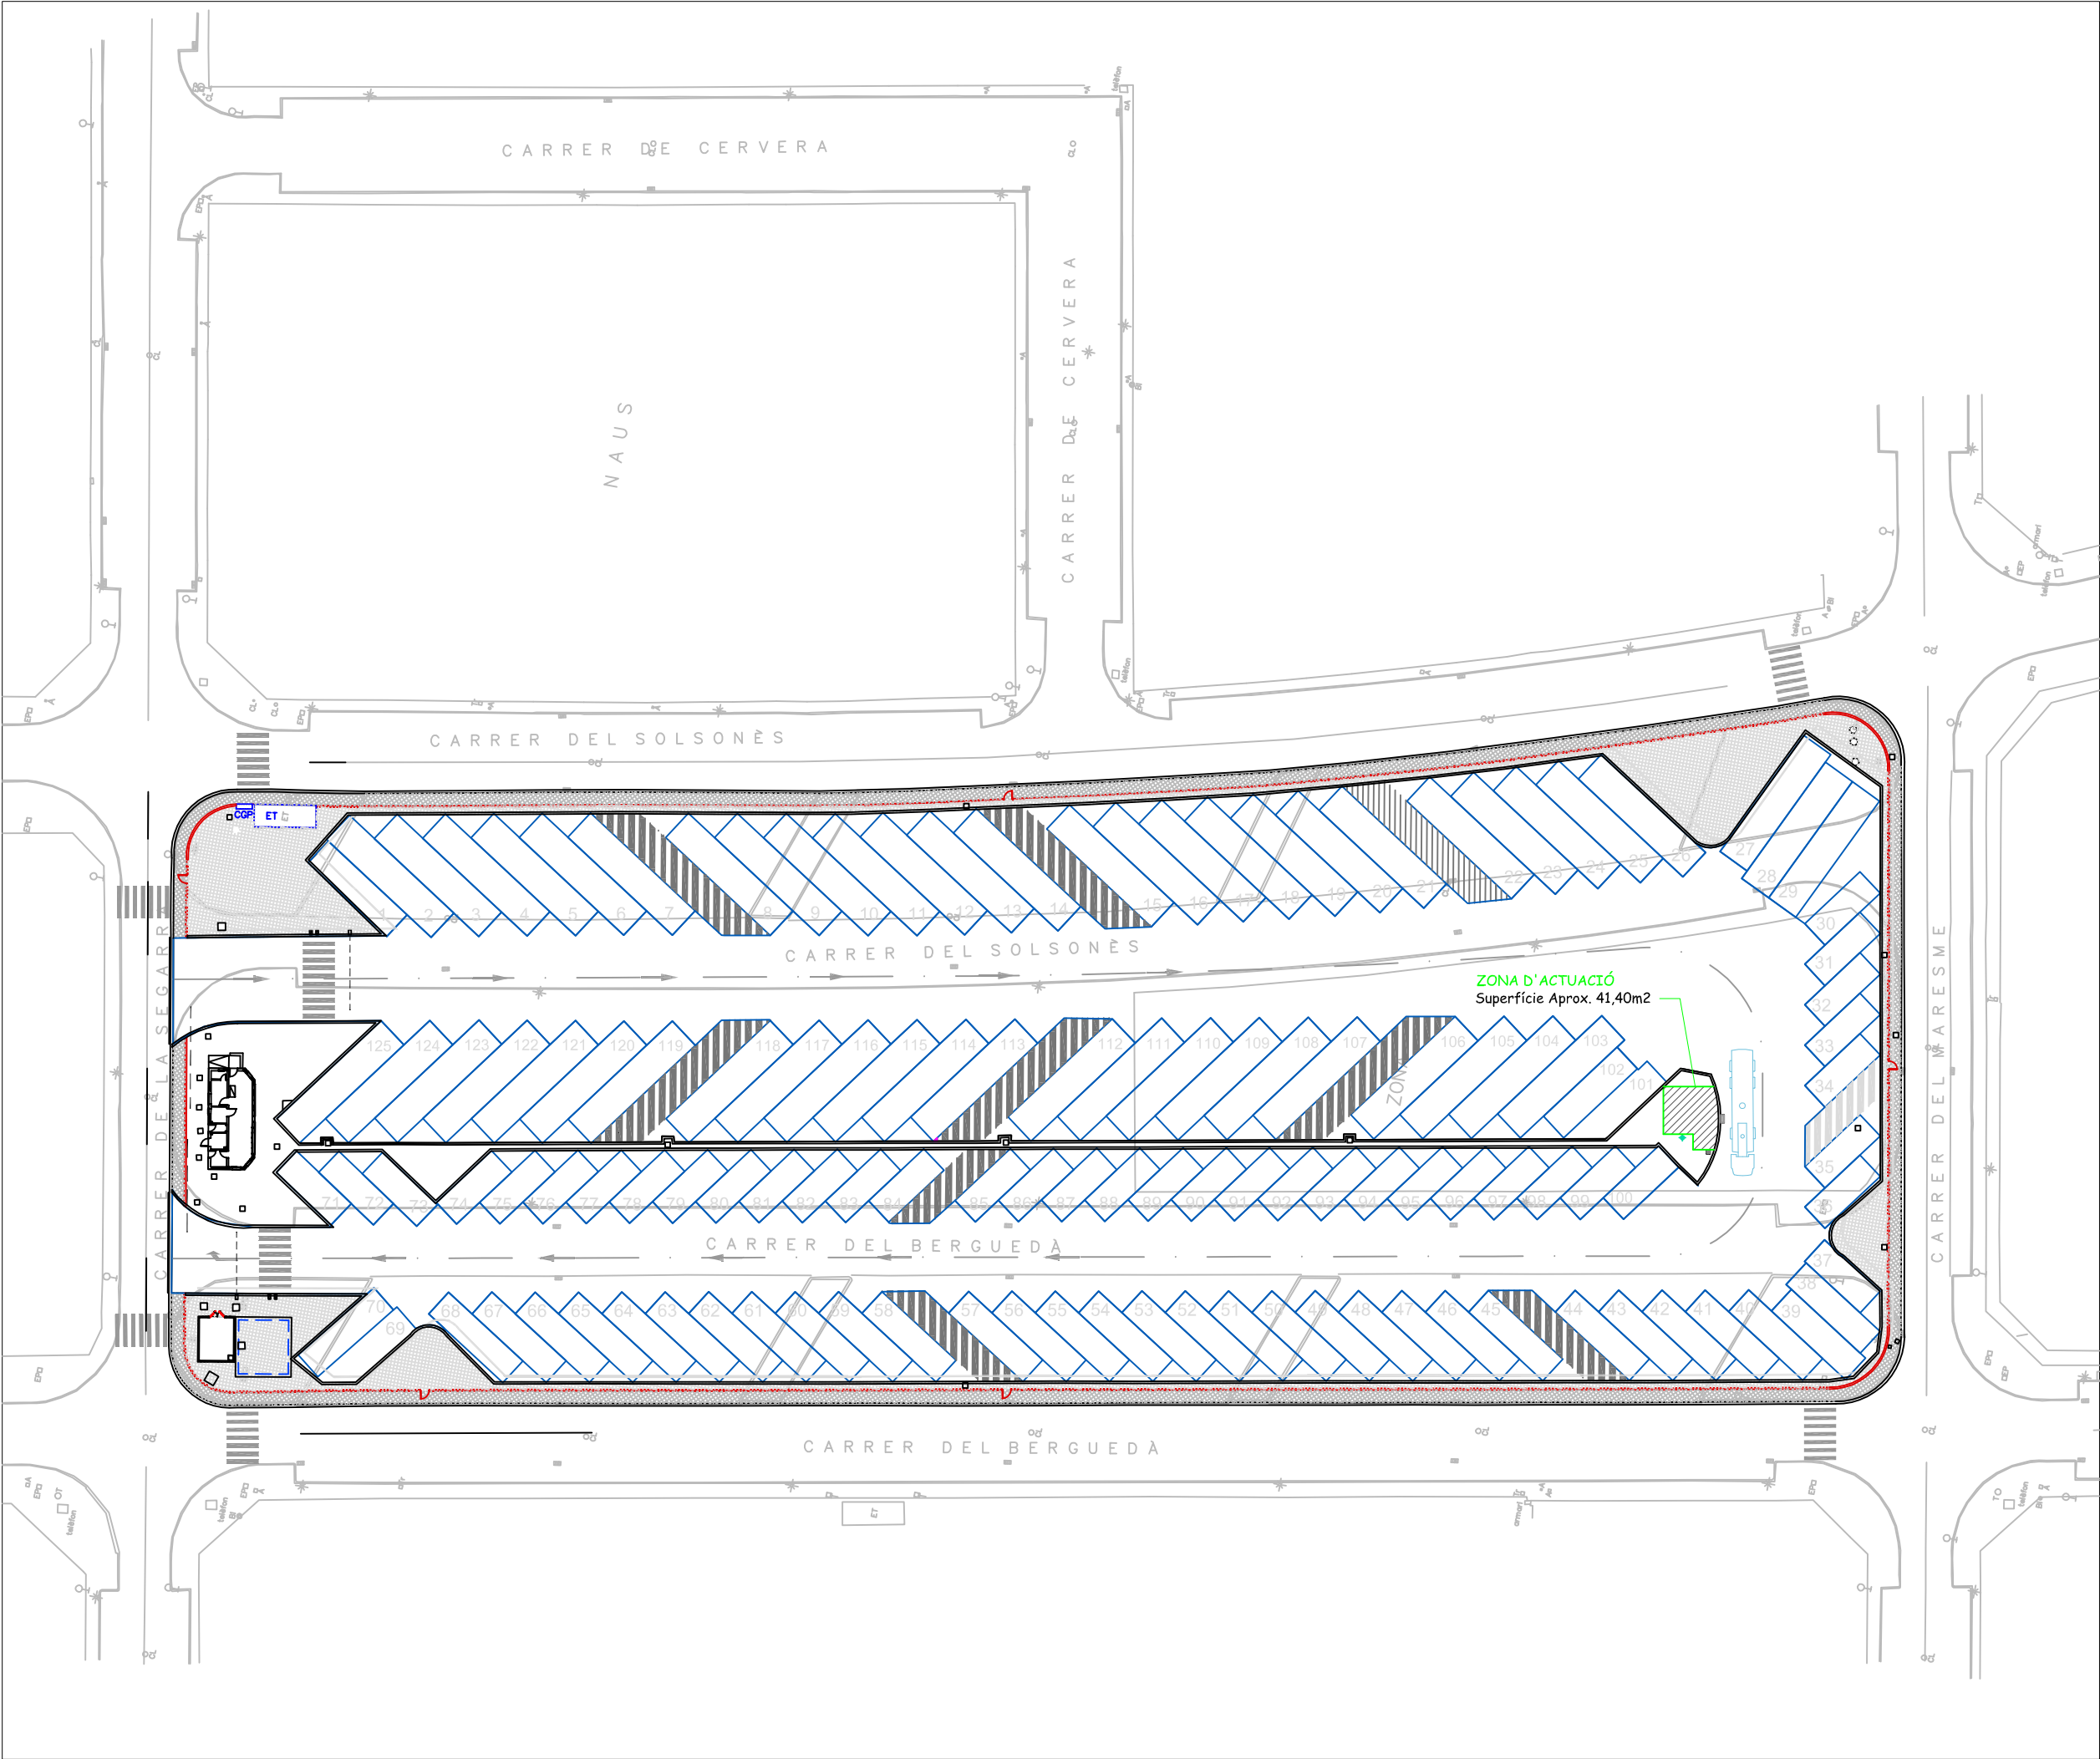


ZONA D'ACTUACIÓ

ZONA D'ACTUACIÓ
Superfície Aprox. 41,40m2

PROJECTE DE CONSTRUCCIÓ D'UNA UNITAT DE SUBMINISTRAMENT MI-IP04	
Emplaçament C/ del Solsonés, nº.30, P.I. Pla de la Brugera 08211 Castellar del Vallès (Barcelona)	
Plànol IMPLANTACIÓ GENERAL Zona afectació	
Promotor SABATER NURI CARBURANTS, S.A.	
 instalaciones · servicios	
Enginyer JOSEP IGLESIAS INST. Y SERV. PETROLEC S.L.	
Data SETEMBRE 2013	Escala 1/175
Plànol OM02	Referència OM02.9.2013

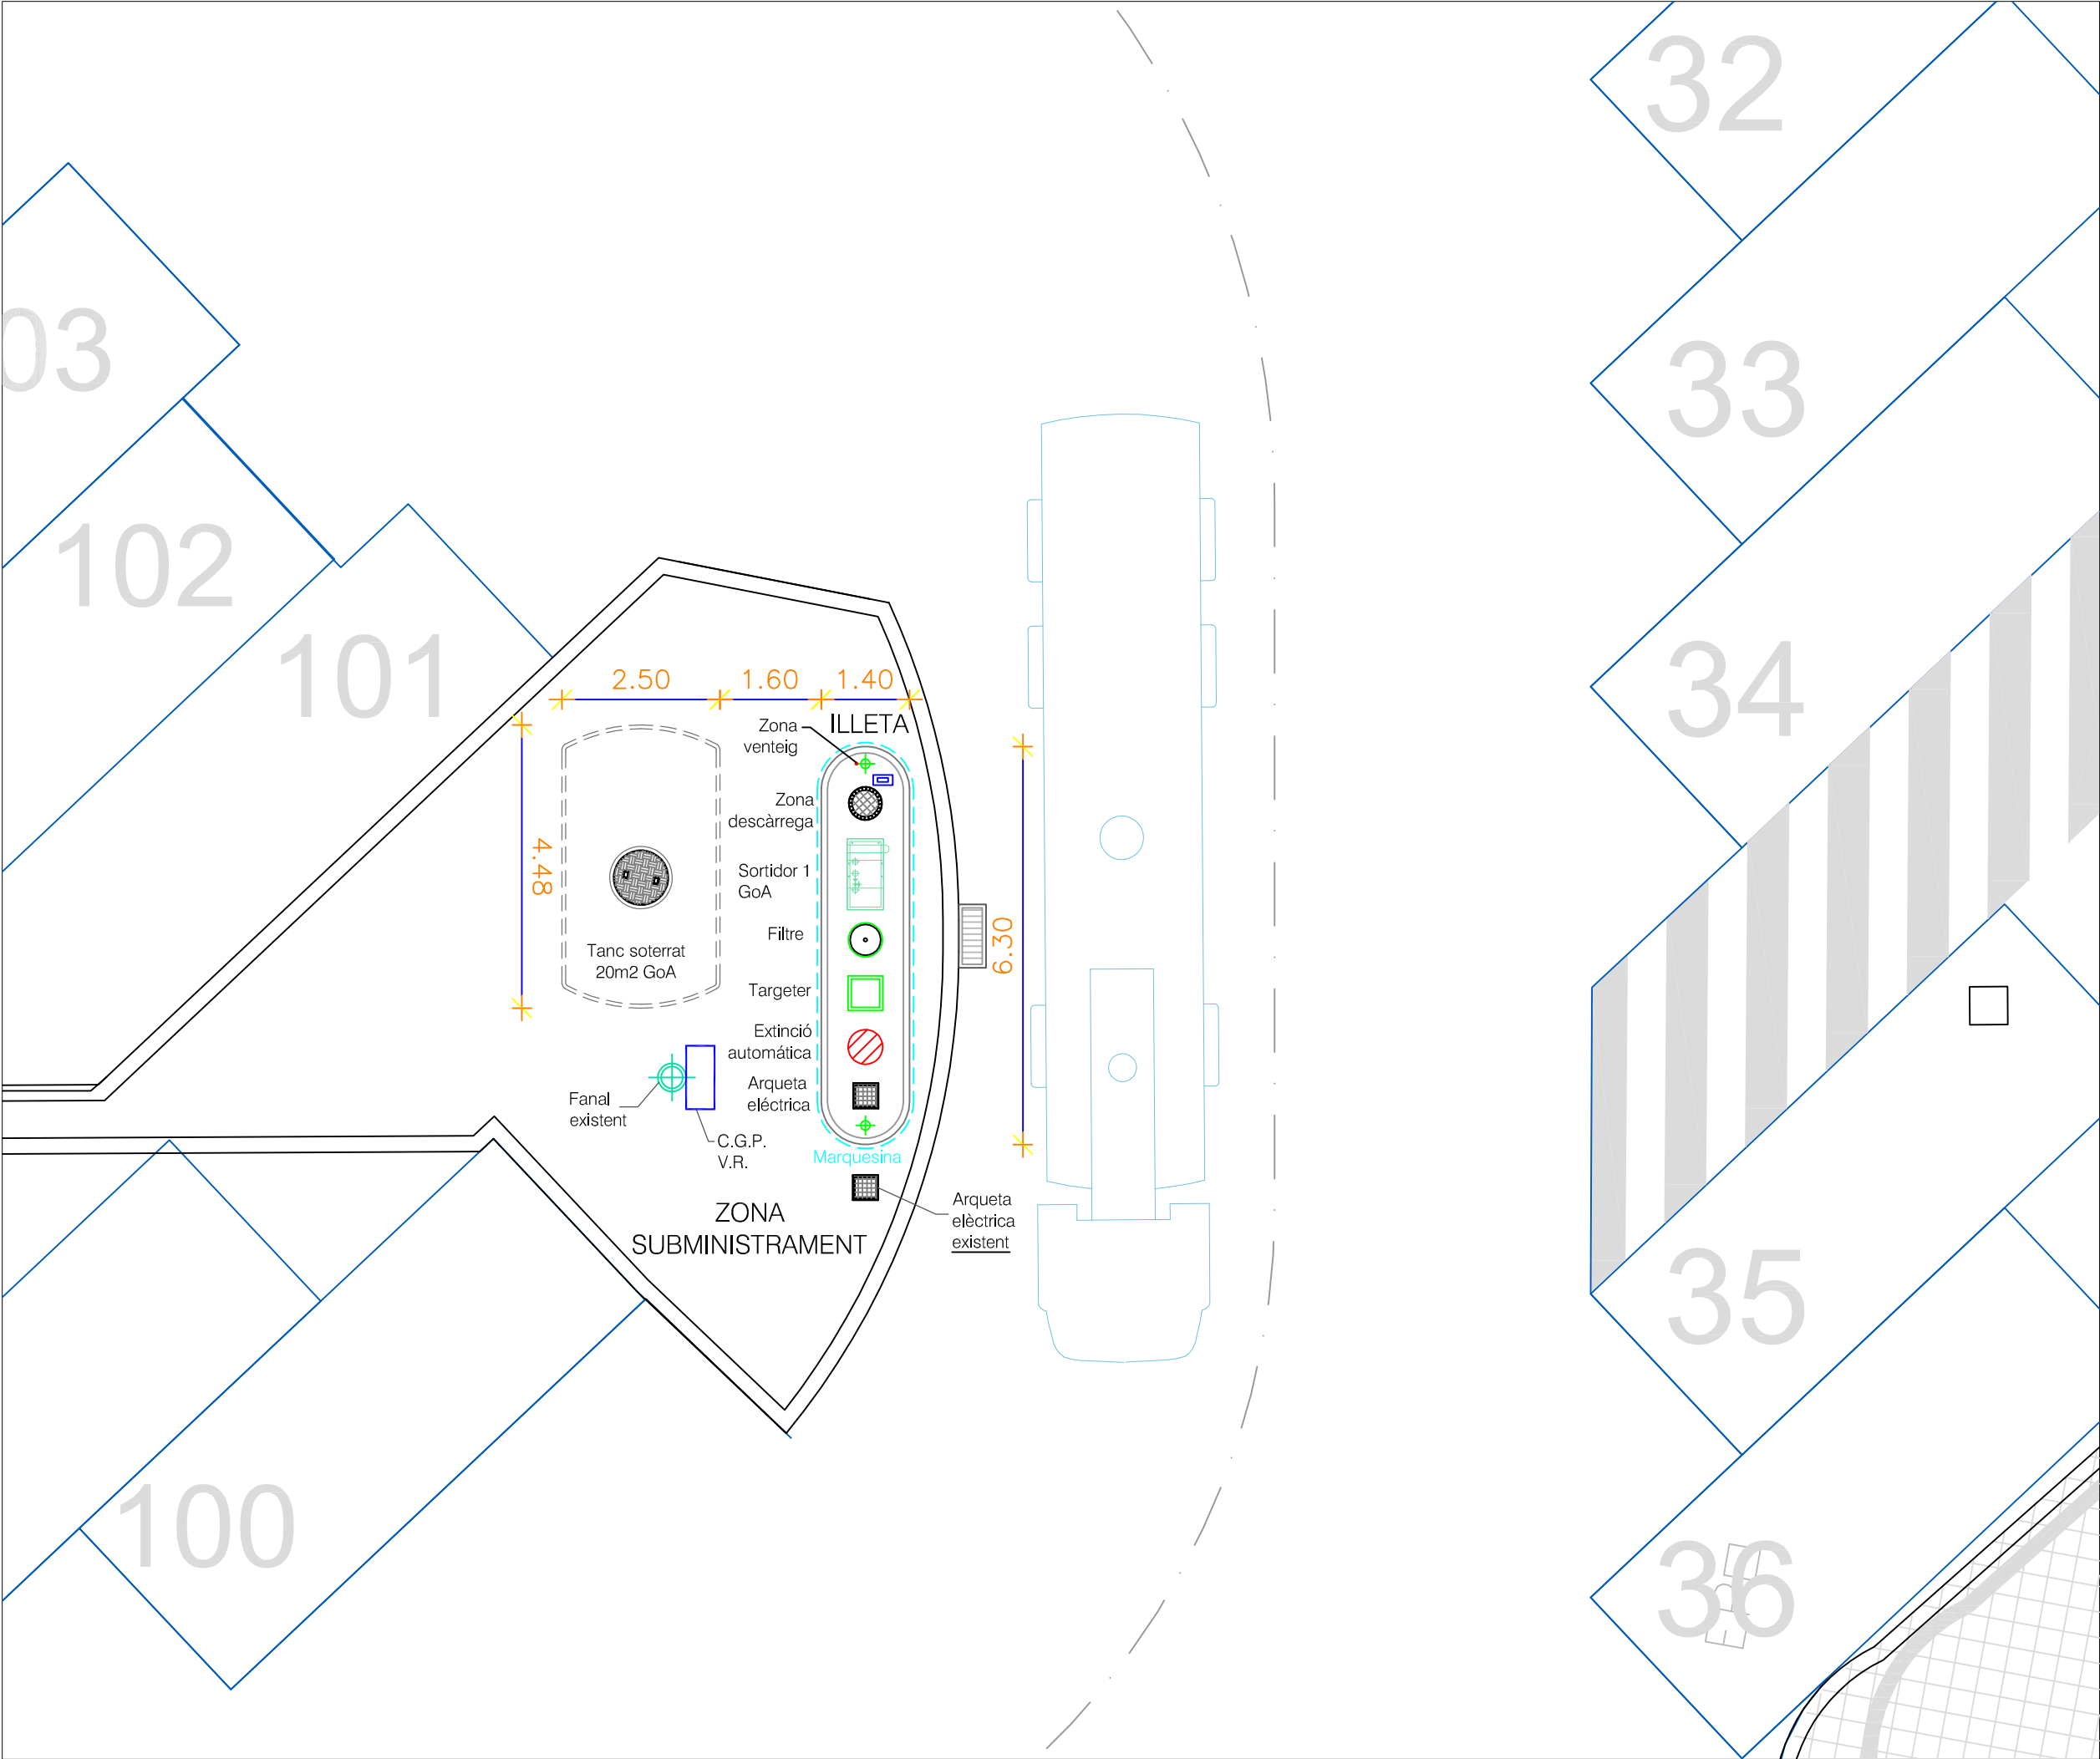


PROJECTE DE CONSTRUCCIÓ D'UNA UNITAT DE SUBMINISTRAMENT MI-IP04	
Emplaçament C/ del Solsonés, nº.30, P.I. Pla de la Brugera 08211 Castellar del Vallès (Barcelona)	
Plànol IMPLANTACIÓ DETALL Unitat Subministrament	
Promotor SABATER NURI CARBURANTS, S.A.	
 instalaciones · servicios	
Enginyer JOSEP IGLESIAS INST. Y SERV. PETROLEC S.L.	
Data SETEMBRE 2013	Escala 1/100
Plànol OM03	Referència OM03.9.2013

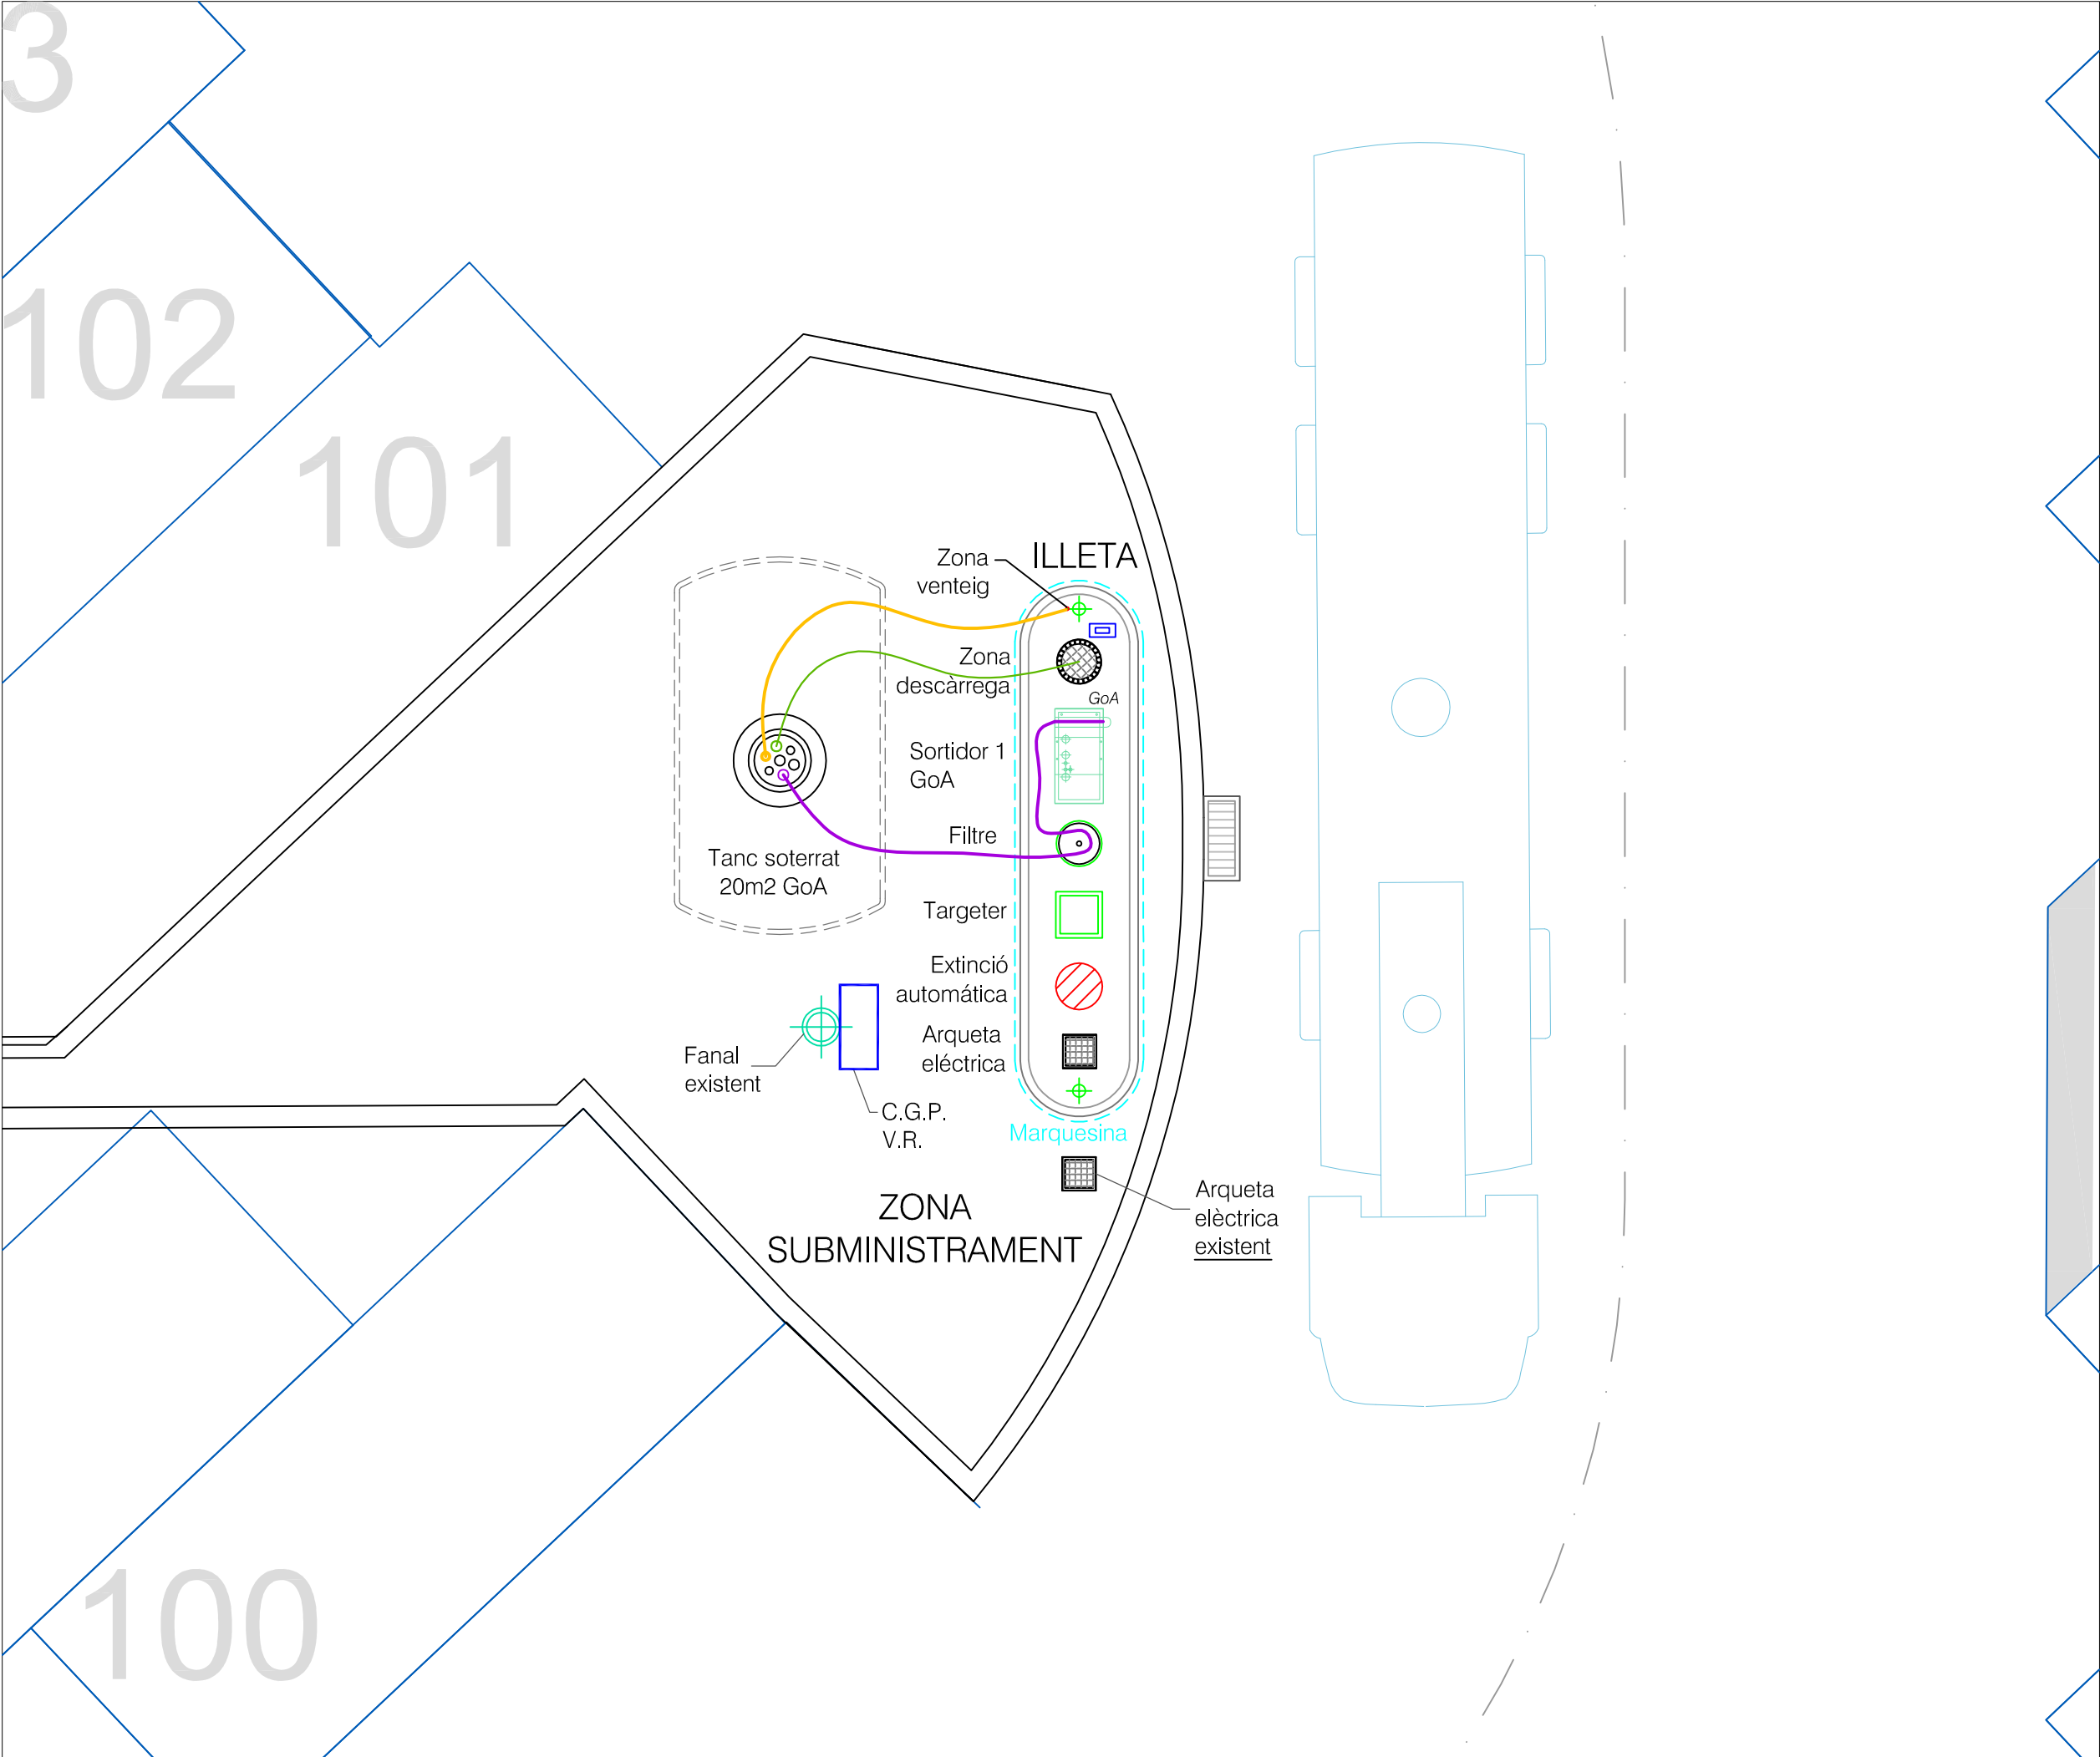

INSTALL·LACIONS SIMBOLOGIA	
MECANICA	
	CANONADA DESCÀRREGA
	CANONADA VENTEIG
	CANONADA ASPIRACIÓ GOA
	REGISTRE DESCÀRREGA
	PINÇA PRESSA TERRA
	SORTIDOR 1 MÀNEGA

PROJECTE DE CONSTRUCCIÓ D'UNA UNITAT DE SUBMINISTRAMENT MI-IP04	
Emplaçament C/ del Solsonés, nº.30, P.I. Pla de la Brugera 08211 Castellar del Vallès (Barcelona)	
Plànol INST·L·LACIÓ MECÁNICA	
Promotor SABATER NURI CARBURANTS, S.A.	
 instalaciones · servicios	
Enginyer JOSEP IGLESIAS INST. Y SERV. PETROLEC S.L.	
Data SETEMBRE 2013	Escala 1/75
Plànol OM04	Referència OM04.9.2013

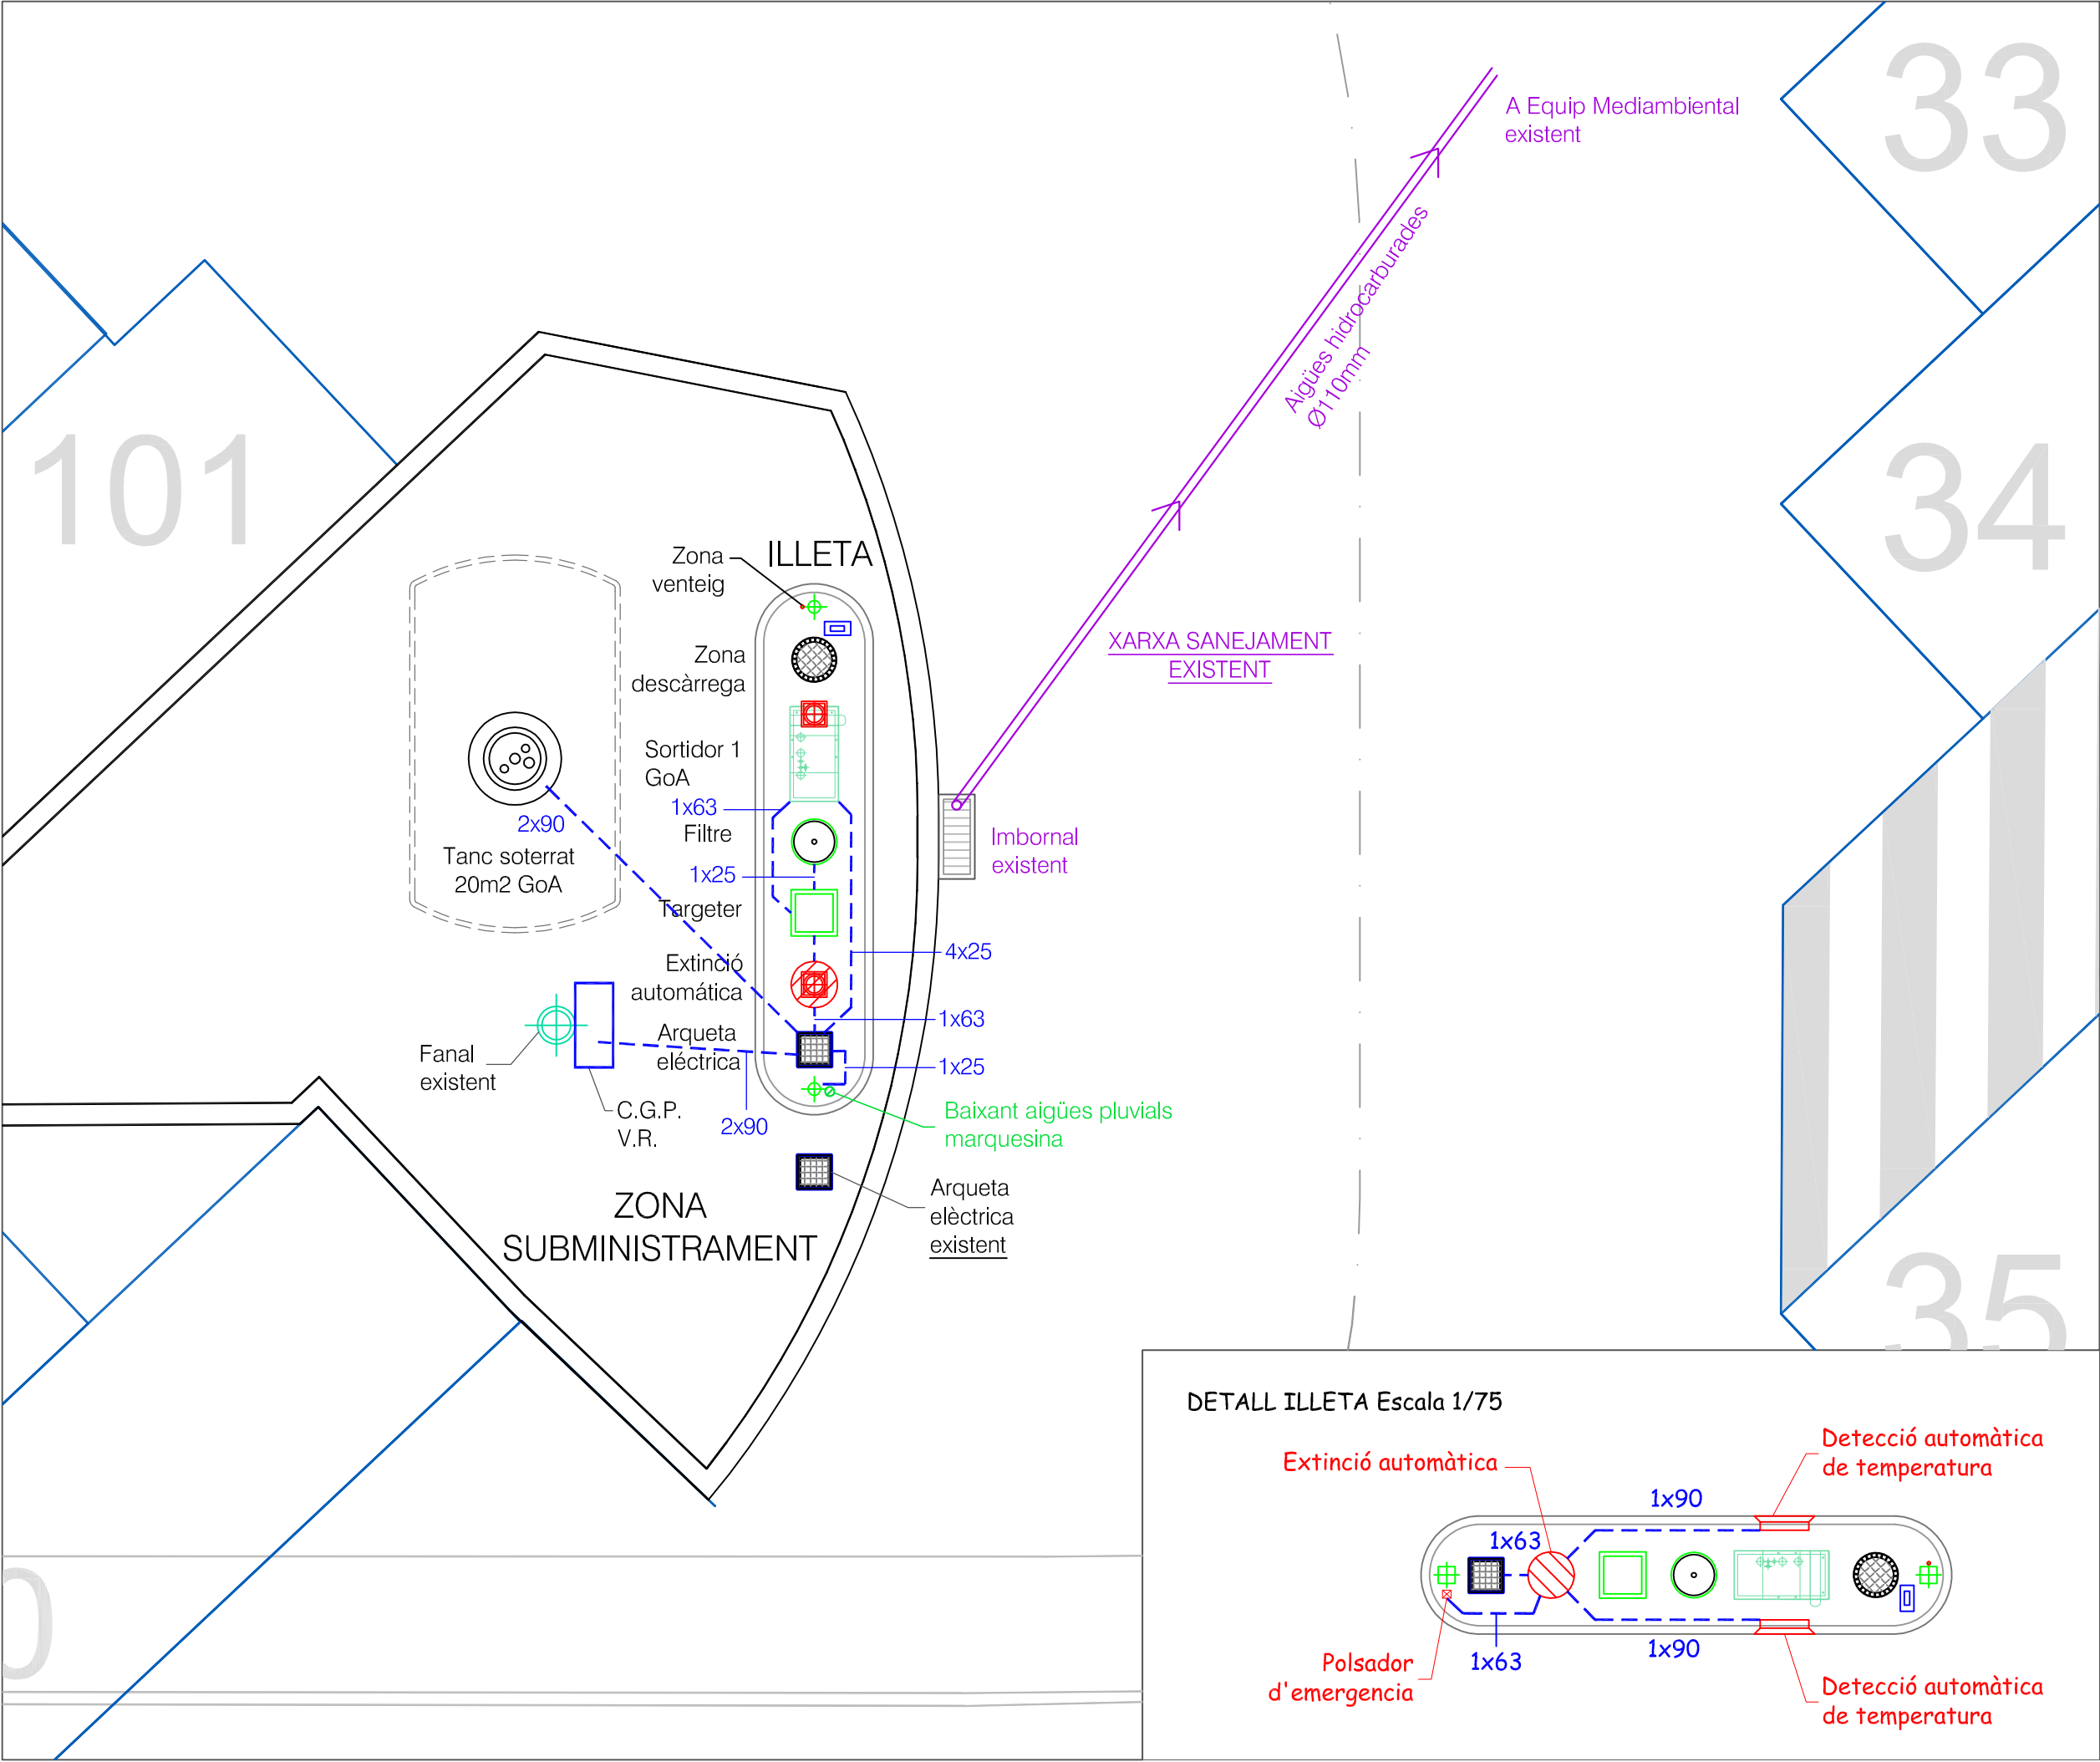


INSTAL·LACIONS SIMBOLOGIA	
XARXA SANEJAMENT	
	IMBORNAL
	AIGÜES HIDROCARBURADES
	(MINIM 1% PEND.)
	BAIXANT AIGÜES PLUVIALS
XARXA ELÈCTRICA	
	QUADRE GENERAL PETROLÍFER
	VEEDER ROOT TLS-2
	CONDUCCIÓ ELÈCTRICA SOTERRADA
	ARQUETA ELÈCTRICA
INSTAL·LACIONS ENLLUMENAT	
	ENLLUMENAT EXTERIOR MARQUESINA 1X250W HALOGENURS METÀLLICS

PROJECTE DE CONSTRUCCIÓ D'UNA UNITAT DE SUBMINISTRAMENT MI-IP04	
Emplaçament	
C/ del Solsonés, nº.30, P.I. Pla de la Brugera 08211 Castellar del Vallès (Barcelona)	
Plànol	
INSTAL·LACIÓ SANEJAMENT i XARXA ELÈCTRICA	
Promotor	
SABATER NURI CARBURANTS, S.A.	








Enginyer	
JOSEP IGLESIAS	
INST. Y SERV. PETROLEC S.L.	
Data	Escala
SETEMBRE 2013	1/75
Plànol	Referència
OM05	OM05.9.2013

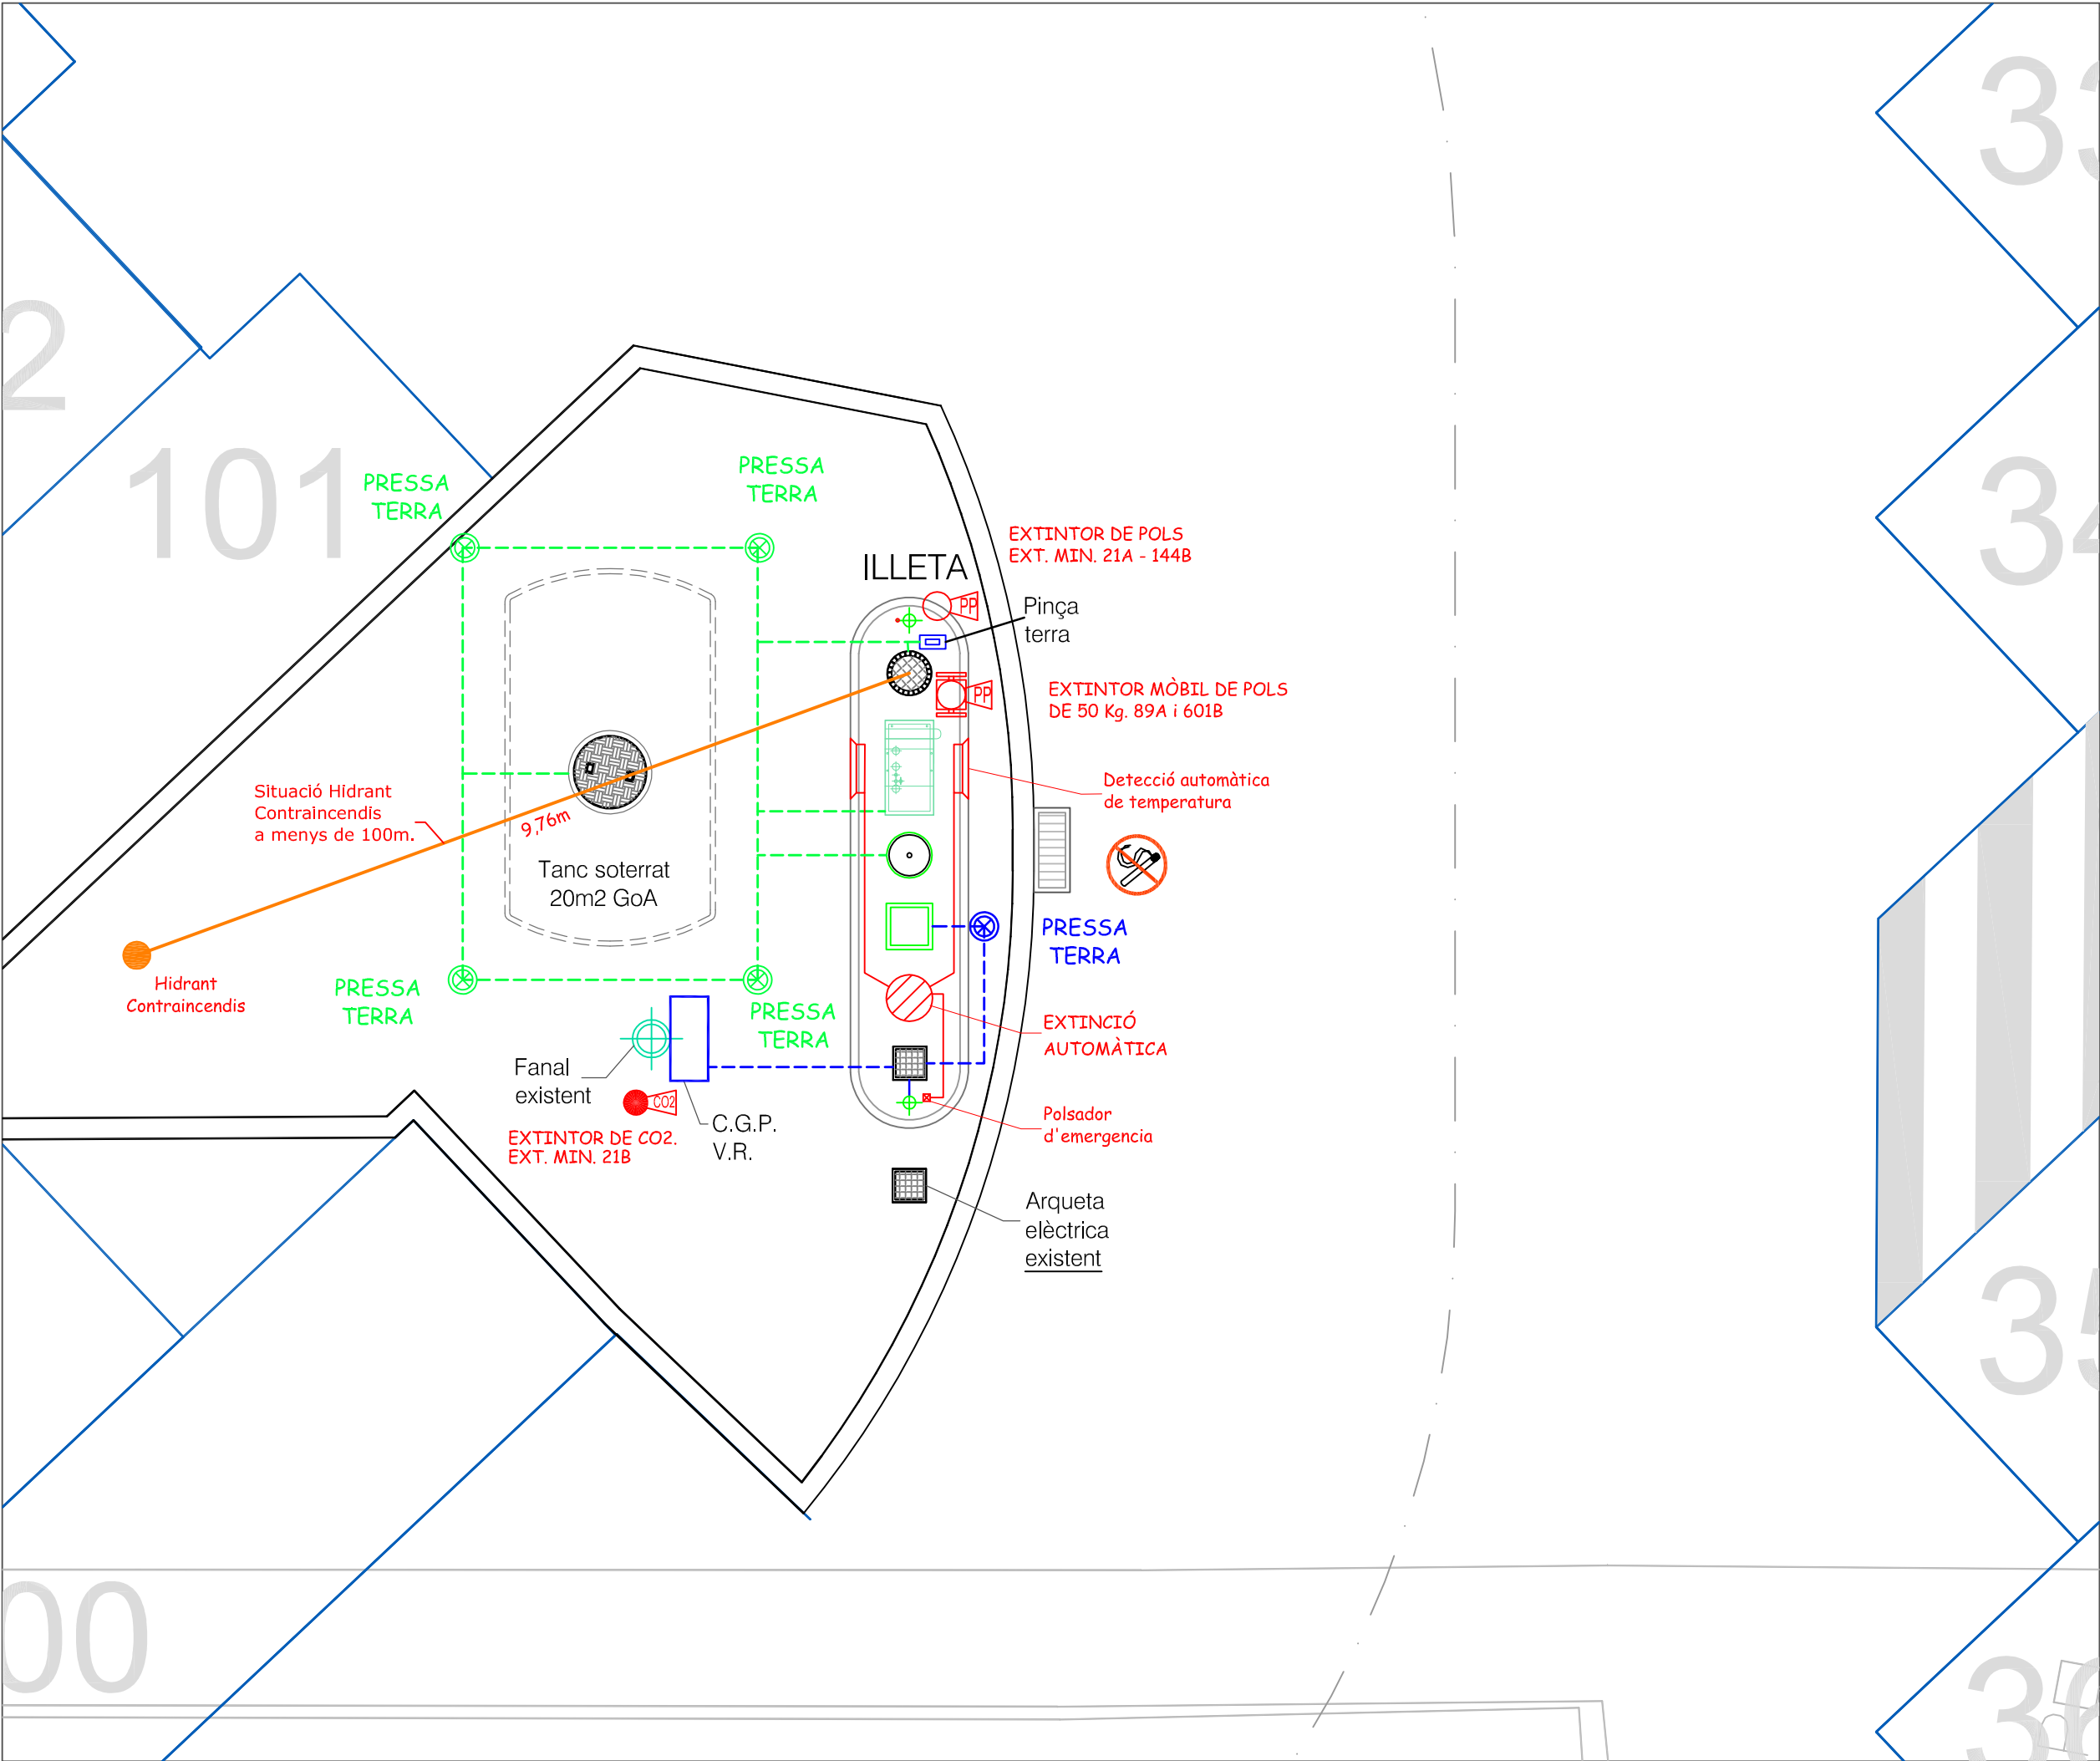

INSTAL·LACIONS SIMBOLOGIA	
CONTRAINCENDIS	
	EXTINTOR DE POLS EXT. MIN. 21A - 144B
	EXTINTOR DE CO2. EXT. MIN. 21B
	EXTINTOR MÒBIL DE POLS DE 50 Kg. 89A i 601B
	LLUMINÀRIA D'EMERGÈNCIA
	EXTINCIÓ CONTRA INCENDIS AUTOMÀTICA
	SITUACIÓ HIDRANT
	SEGURETAT: Caldrà posar en lloc visible un cartell de prohibit fumar, encendre foc o repostar amb les llums enceses o el motor del vehicle en marxa.
XARXA DE TERRES	
	XARXA DE TERRA PETROLERA
	XARXA DE TERRA GENERAL
	PICA DE TERRA SOTERRADA
	PRESSA PINÇA DE TERRA


PROJECTE DE CONSTRUCCIÓ D'UNA UNITAT DE SUBMINISTRAMENT MI-IP04	
Emplaçament C/ del Solsonés, nº.30, P.I. Pla de la Brugera 08211 Castellar del Vallès (Barcelona)	
Plànol XARXA DE TERRES i MESURES CORRECTORES	
Promotor SABATER NURI CARBURANTS, S.A.	
 instalaciones · servicios	
Enginyer JOSEP IGLESIAS INST. Y SERV. PETROLEC S.L.	
Data SETEMBRE 2013	Escala 1/75
Plànol OM06	Referència OM06.9.2013

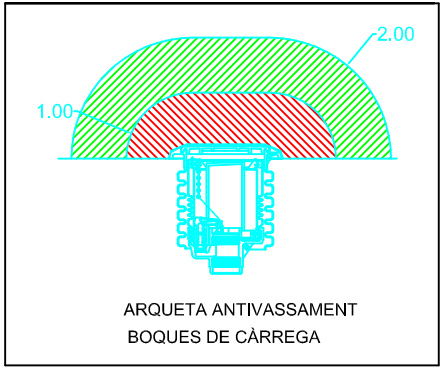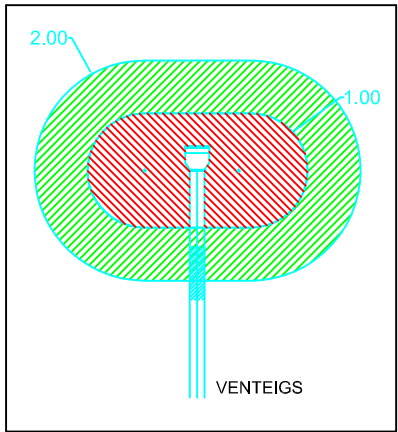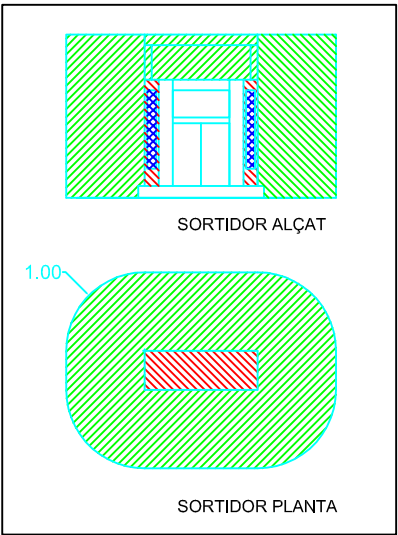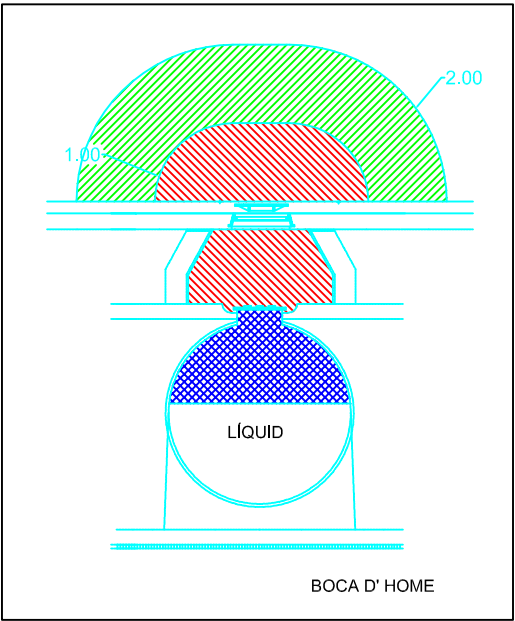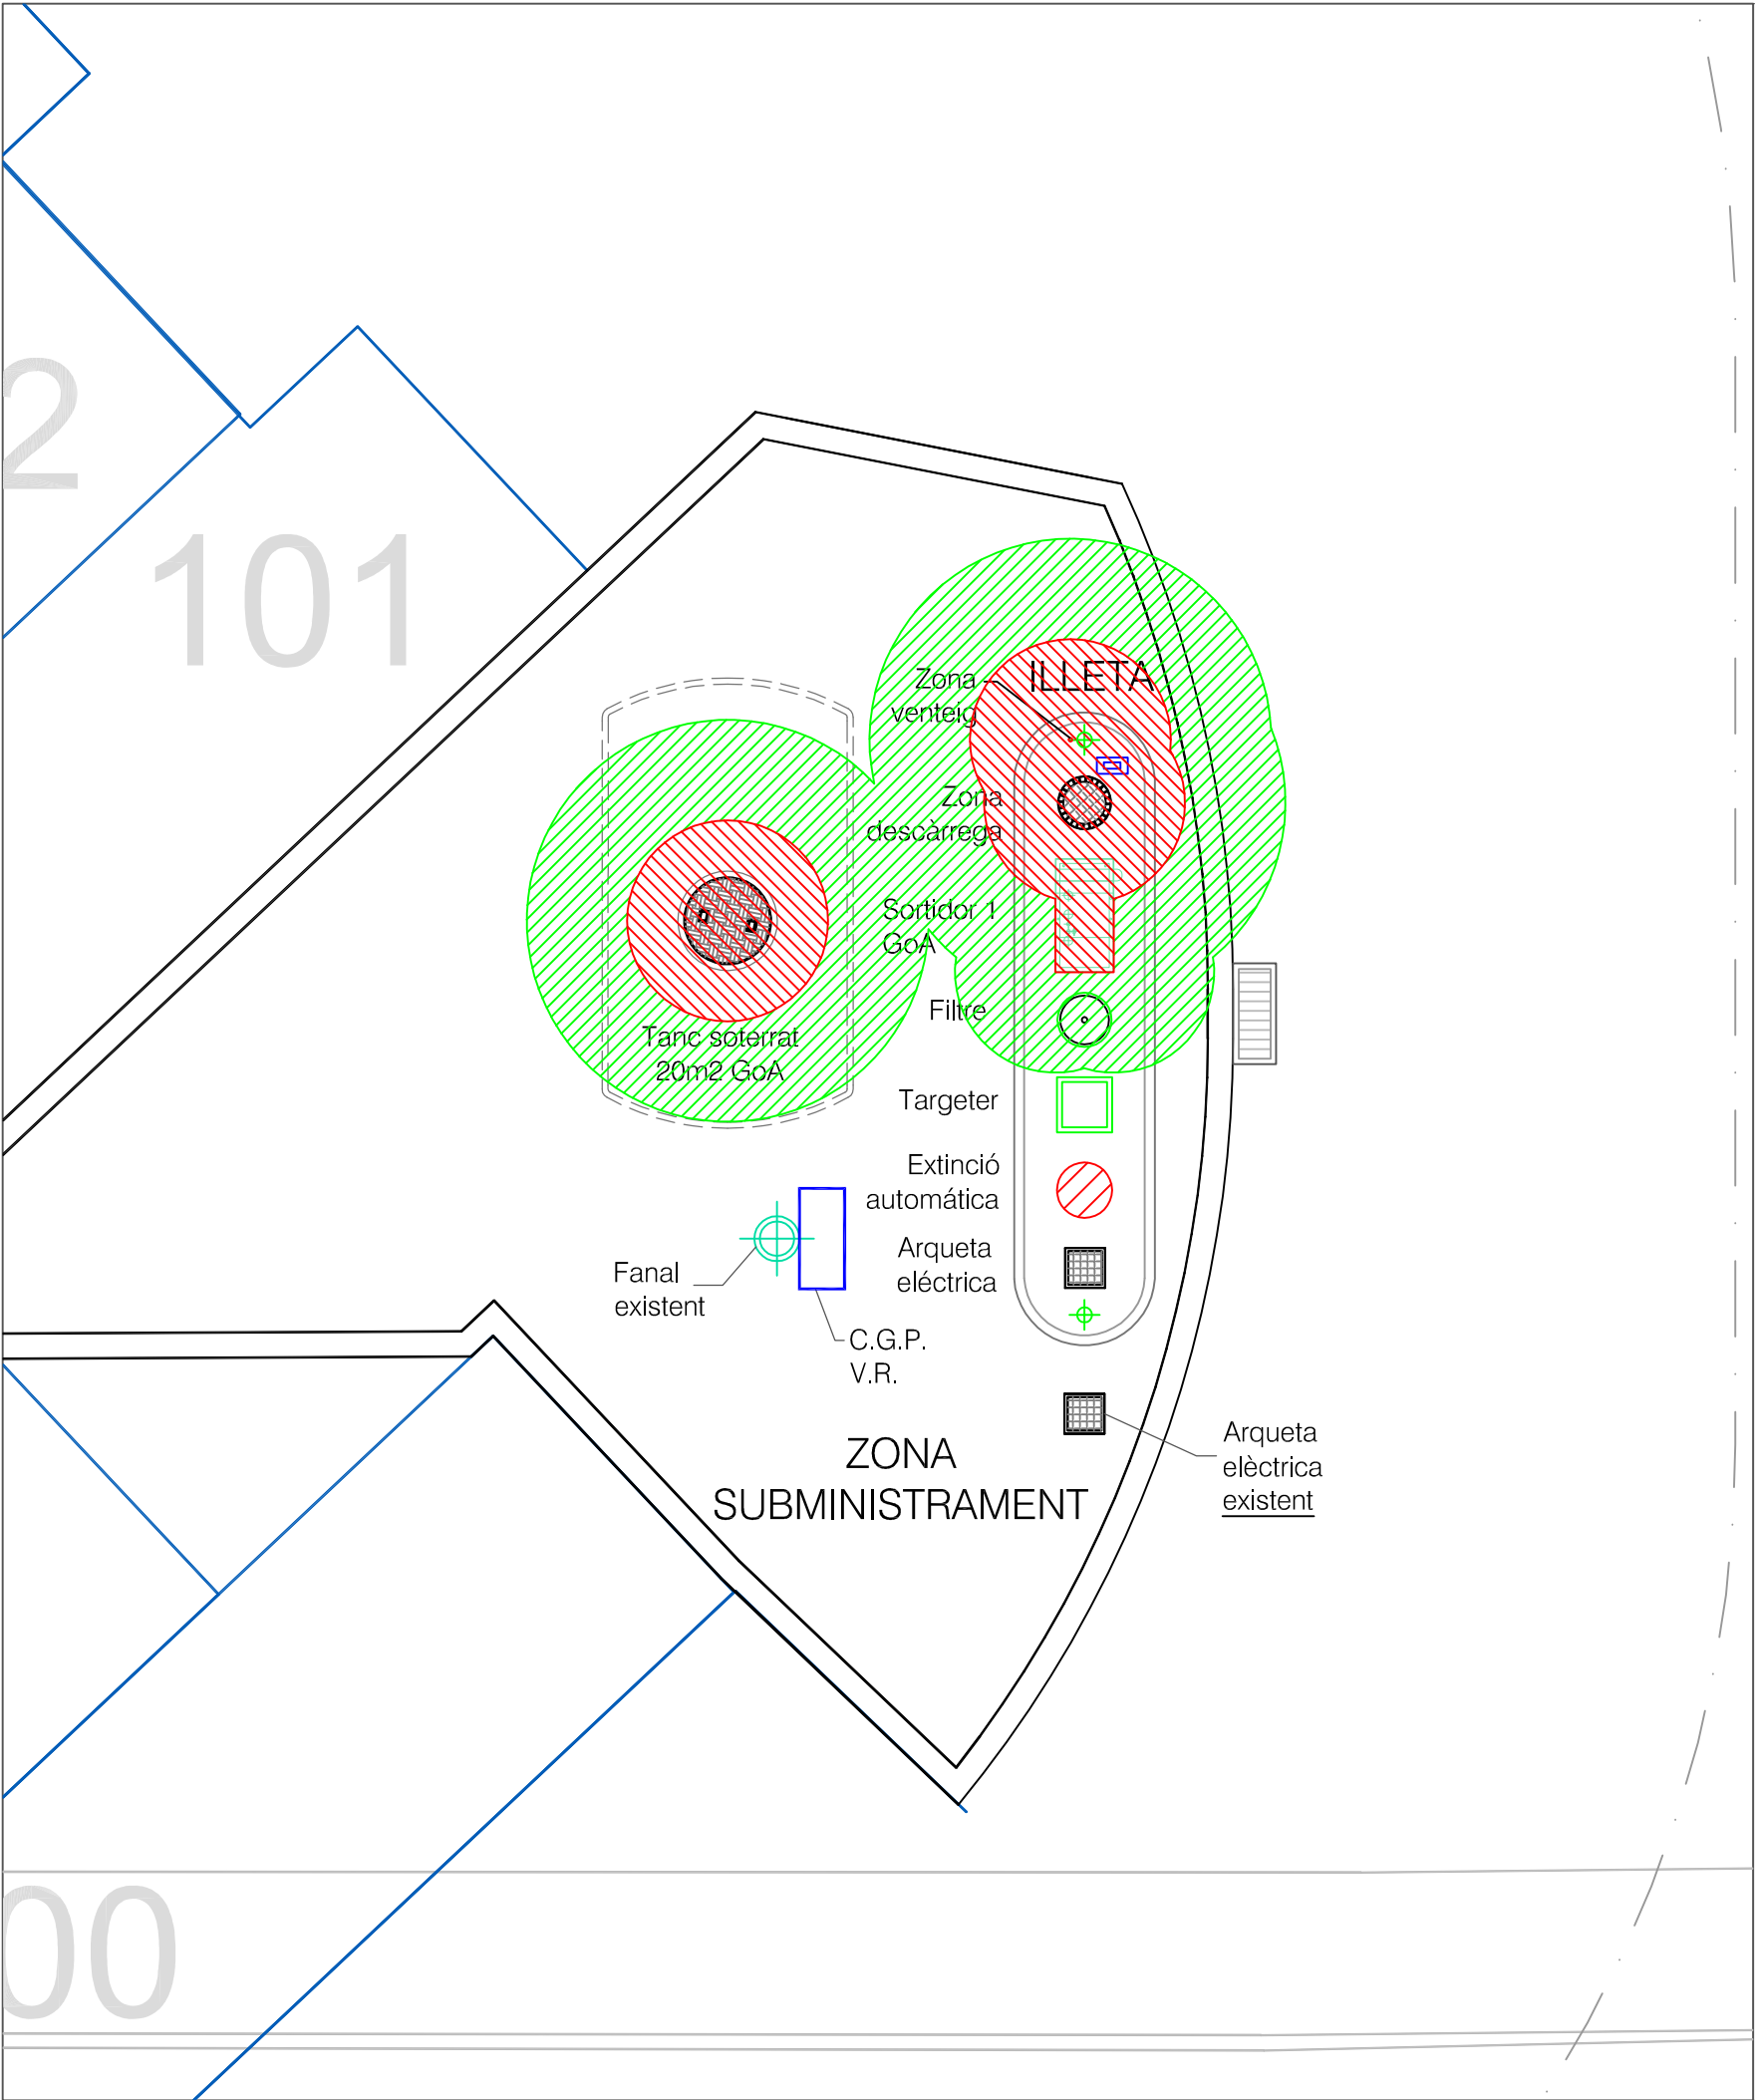


ÀREES CLASSIFICADES	
ZONA 0	
ZONA 1	
ZONA 2	
Zona 1: Envoltants interiors: Àrea a on una atmòsfera de gas explosiva es preveu pugui estar present de forma periòdica o ocasionalment, durant el funcionament normal.	
Zona 2: Envoltants exteriors: Àrea a on una atmòsfera de gas explosiva es preveu pugui estar present de forma poc freqüent i de curta duració, amb un grau de ventilació òptim.	

PROJECTE DE CONSTRUCCIÓ D'UNA UNITAT DE SUBMINISTRAMENT MI-IP04	
Emplaçament C/ del Solsonés, nº.30, P.I. Pla de la Brugera 08211 Castellar del Vallès (Barcelona)	
Plànol ÀREES CLASSIFICADES	
Promotor SABATER NURI CARBURANTS, S.A.	
 instalaciones · servicios	
Enginyer JOSEP IGLESIAS INST. Y SERV. PETROLEC S.L.	
Data SETEMBRE 2013	Escala 1/75
Plànol OM07	Referència OM07.9.2013


SECCIÓ A-A'
UNITAT DE SUBMINISTRAMENT
esc.1/75

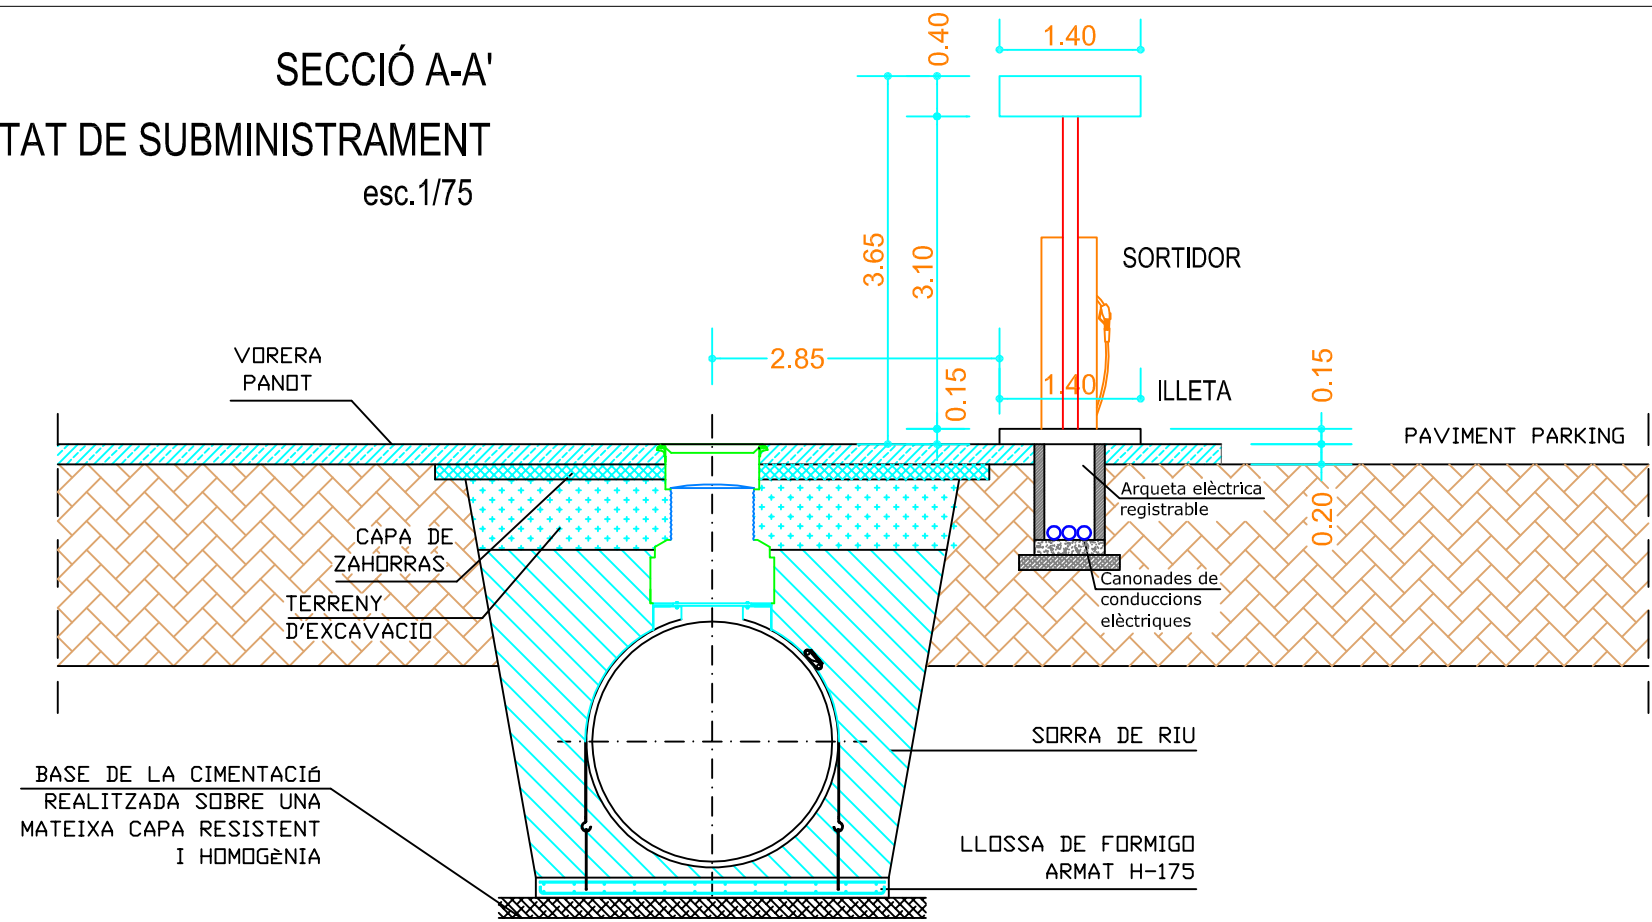


SECCIÓ B-B'

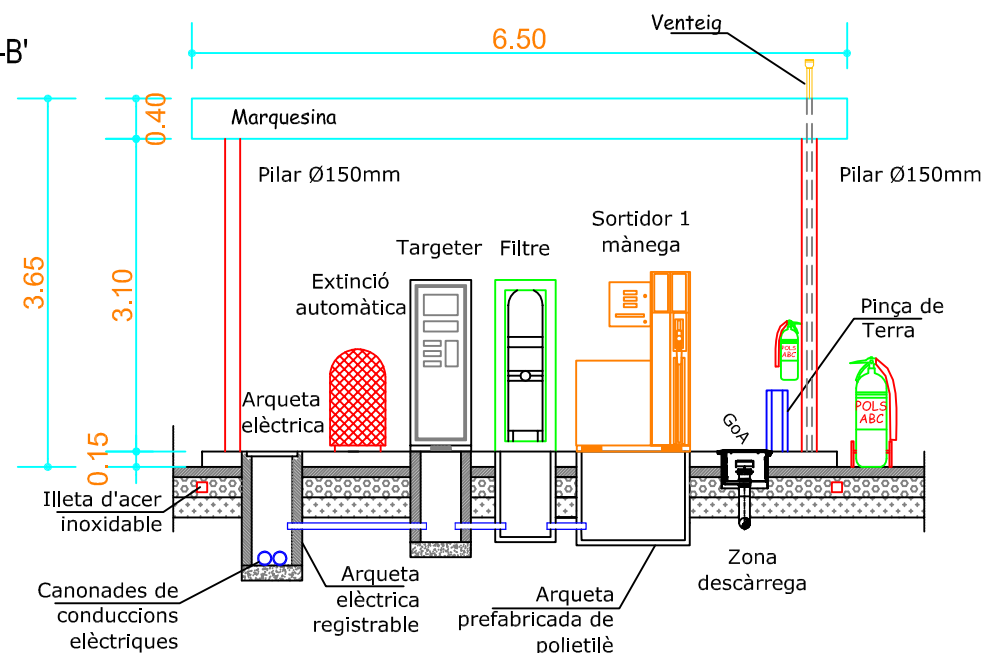


DETALL ILLETA
esc.1/75

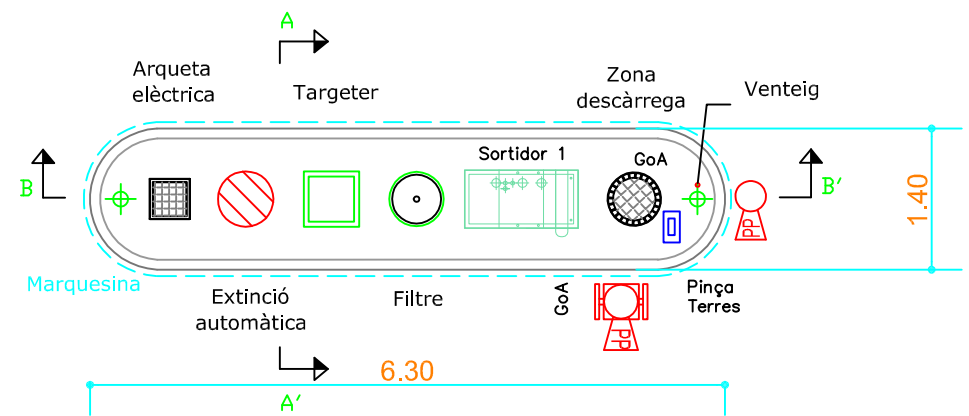

DETALL SEPARACIÓ VORERA

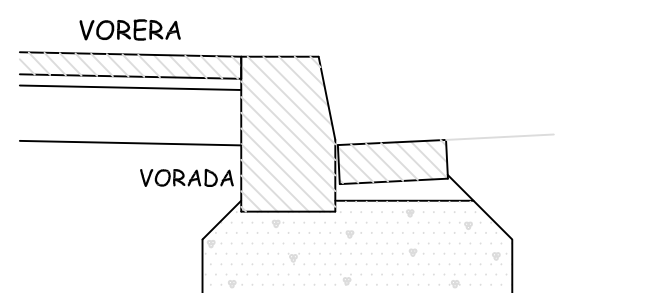


TIPUS RASA DE CABLE DE TERRA

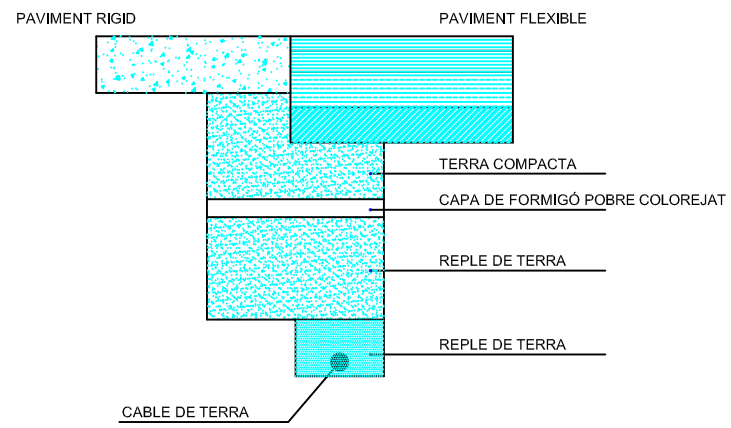


PROJECTE DE CONSTRUCCIÓ D'UNA UNITAT DE SUBMINISTRAMENT MI-IP04	
Emplaçament C/ del Solsonés, nº.30, P.I. Pla de la Brugera 08211 Castellar del Vallès (Barcelona)	
Plànol SECCIÓ ILLETA SUBMINISTRAMENT	
Promotor SABATER NURI CARBURANTS, S.A.	
 instalaciones · servicios	
Enginyer JOSEP IGLESIAS INST. Y SERV. PETROLEC S.L.	
Data SETEMBRE 2013	Escala 1/75
Plànol OM08	Referència OM08.9.2013




SECCIÓ LONGITUDINAL A-A'

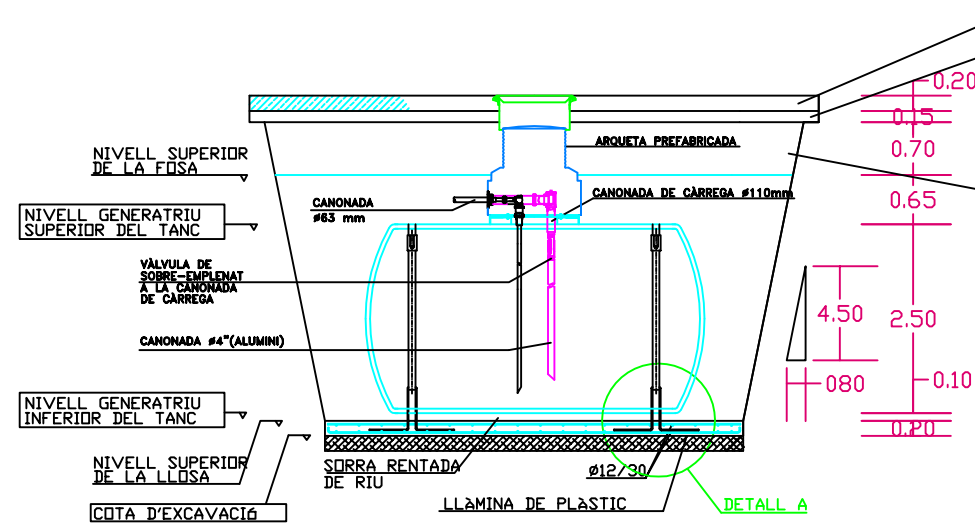


SECCIÓ TRANSVERSAL B-B'

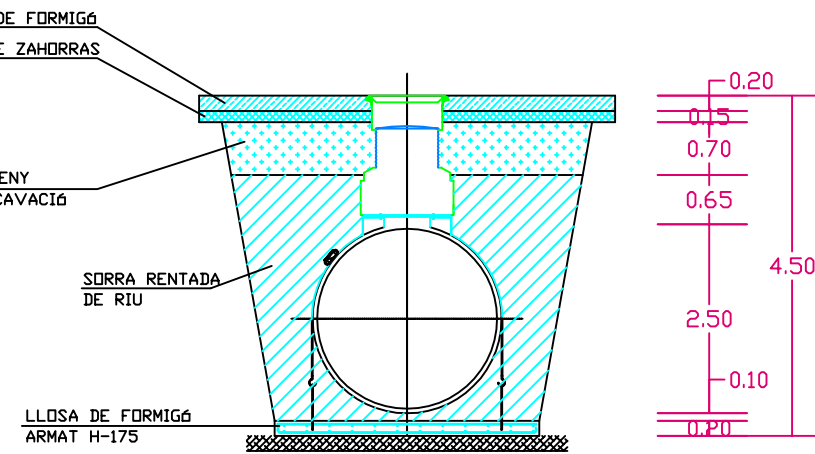

DETALL A

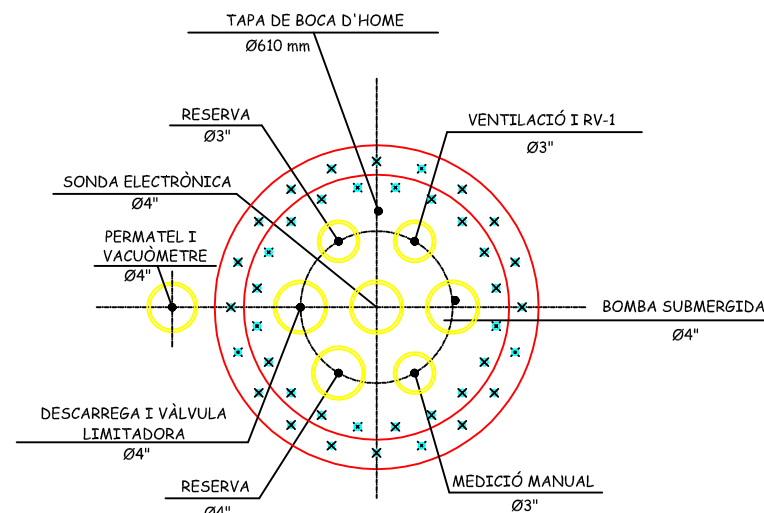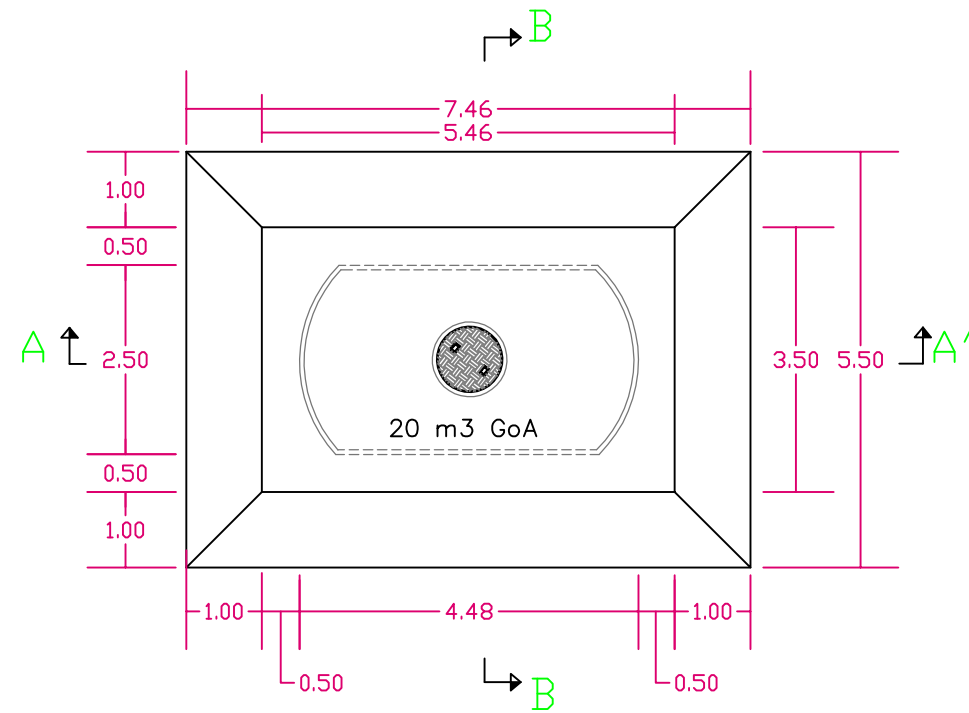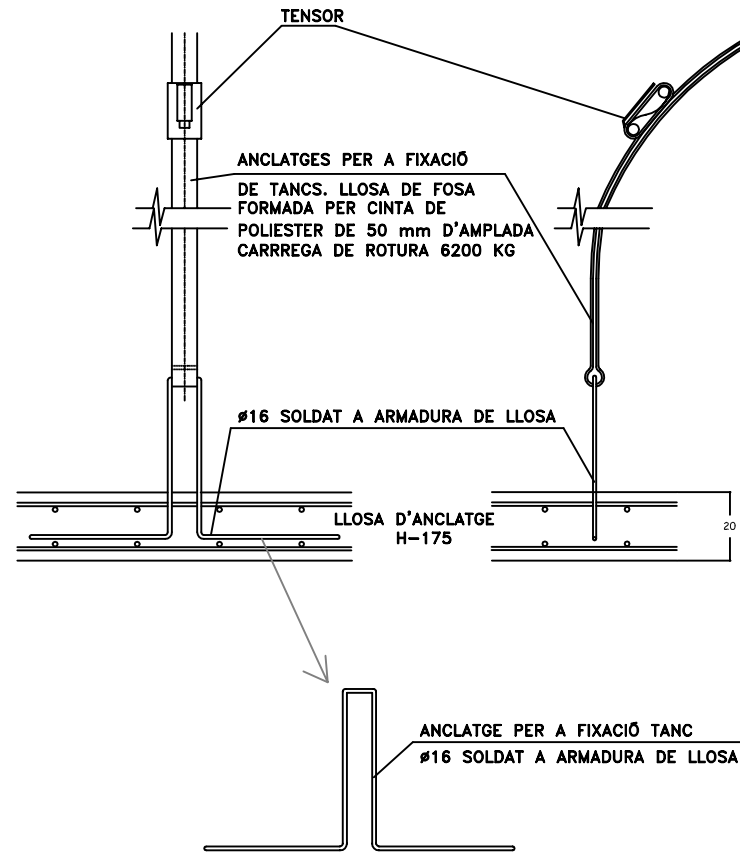

DETALL DE LA TAPA DE BOCA D'HOME

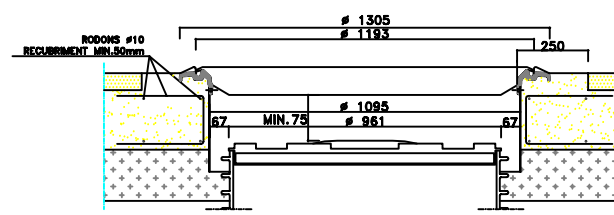

PROJECTE DE CONSTRUCCIÓ
D'UNA UNITAT DE
SUBMINISTRAMENT MI-IP04

Emplaçament
C/ del Solsonés, nº.30, P.I. Pla de la Brugera
08211 Castellar del Vallès (Barcelona)

Plànol
DETALL DIPÒSIT

Promotor
SABATER NURI CARBURANTS, S.A.

petrolec
instalaciones · servicios

Enginyer
JOSEP IGLESIAS
INST. Y SERV. PETROLEC S.L.

Data
SETEMBRE 2013

Escala
1/100

Plànol
OM09

Referència
OM09.9.2013